
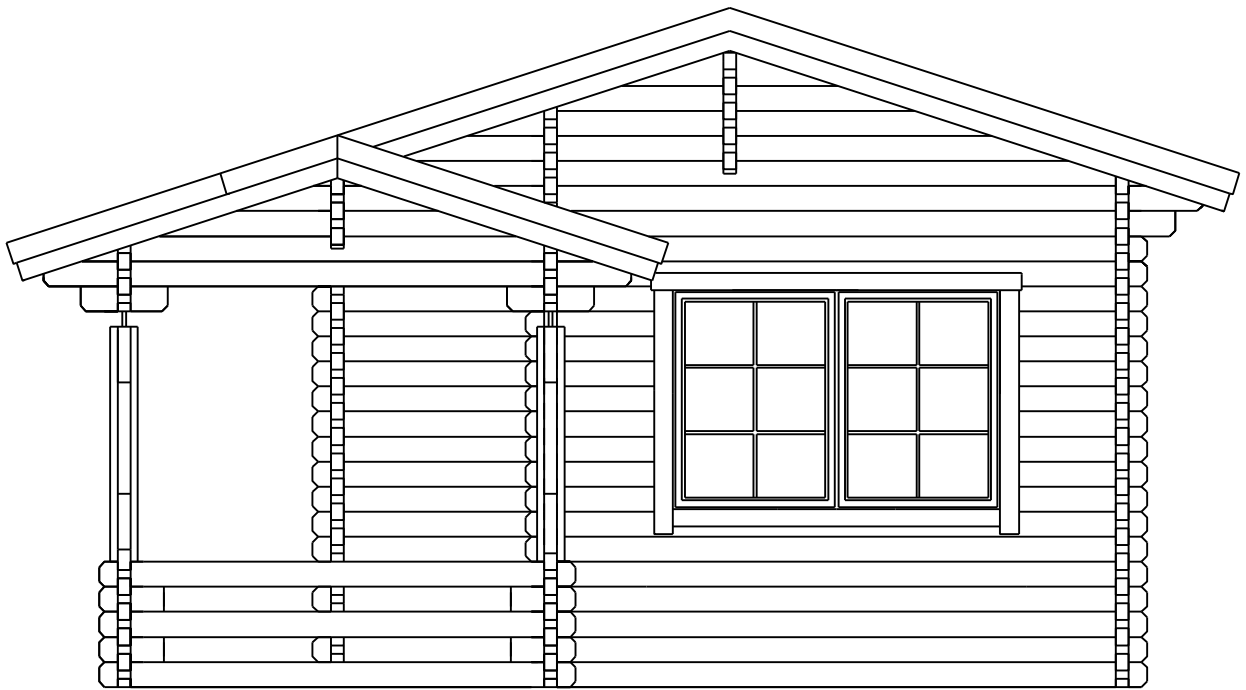
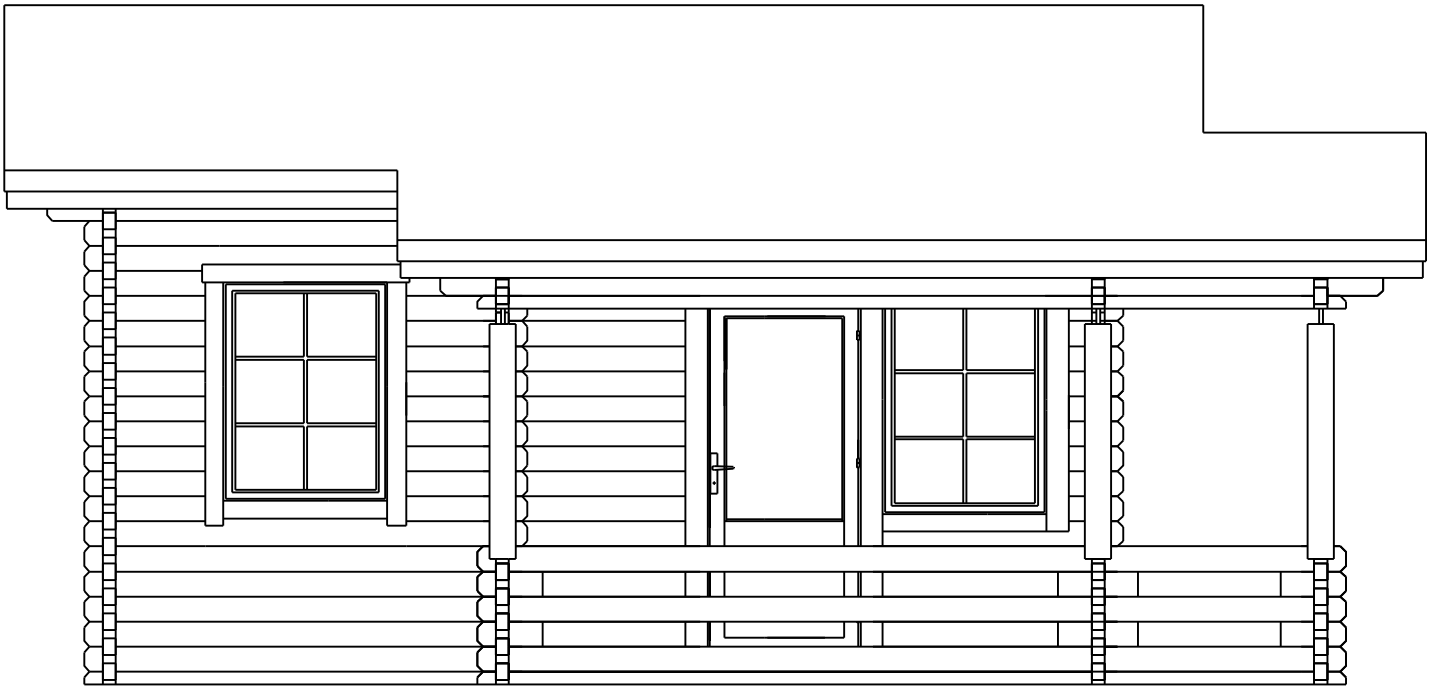
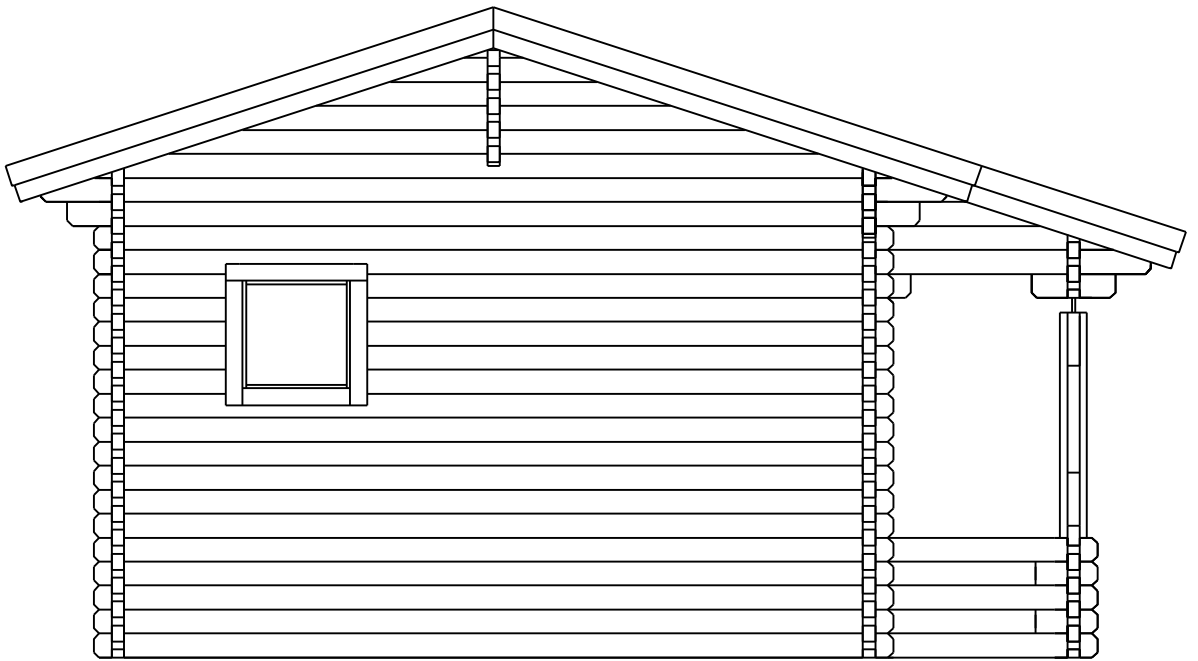
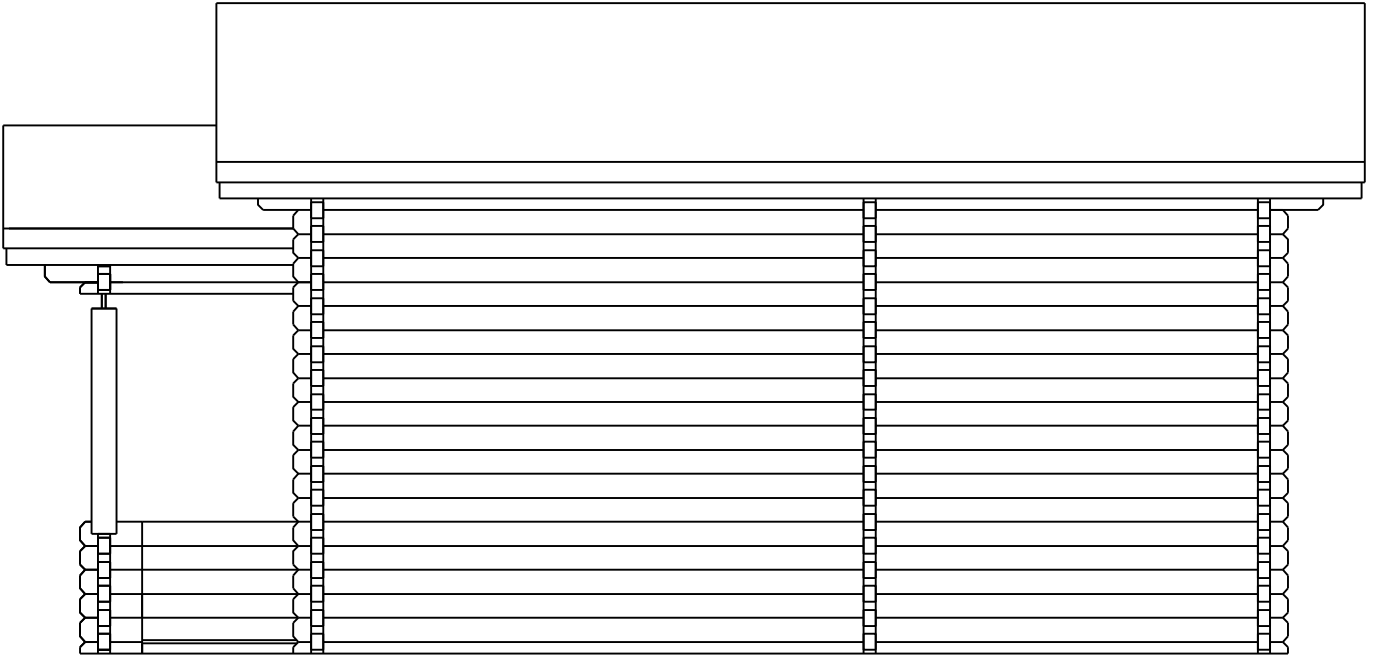
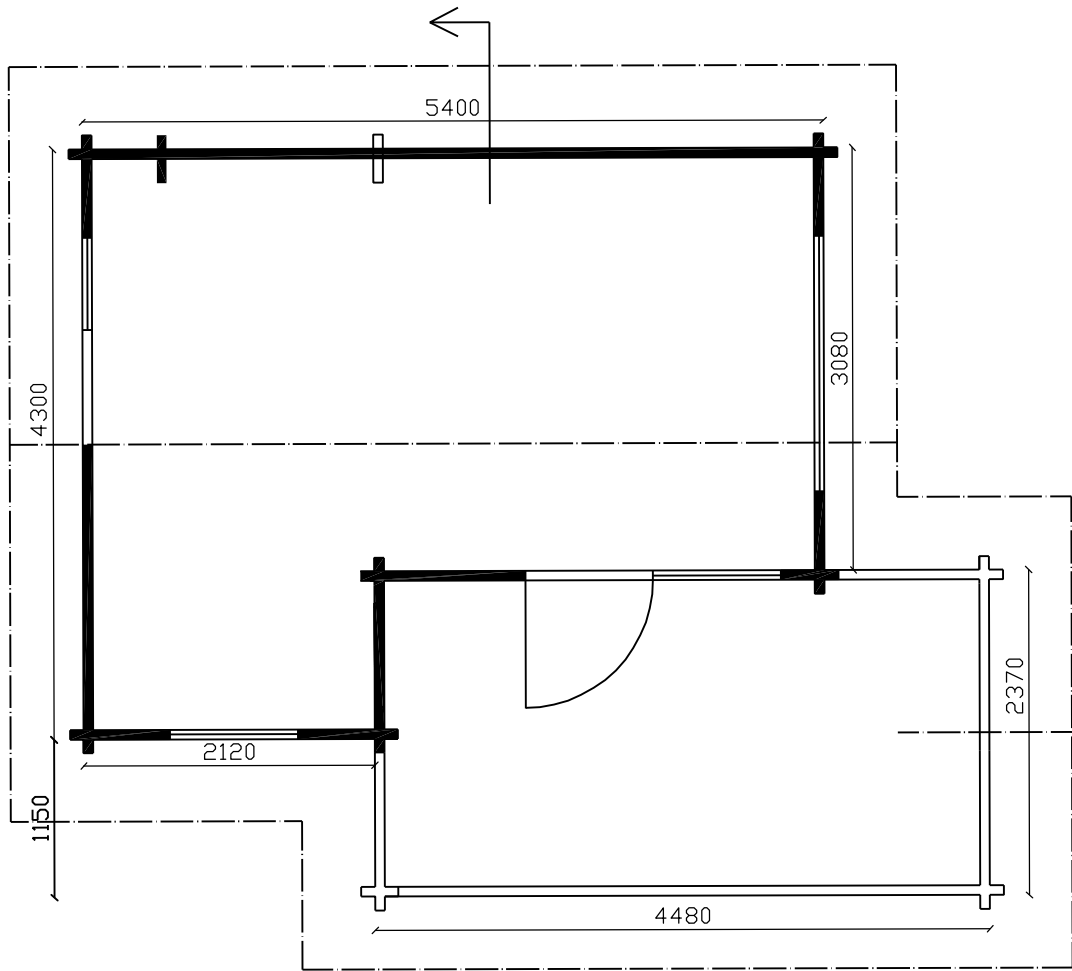



kylä/kunnanosa	tilan nimi/kortteli	tilan RN:o/tontti	rakennustoimenpide UUDISRAKENNUS	juoks. N:o
hakija ja osoite			sisältö PÄÄPIIRUSTUS	mittakaava 1:50
rakennuspaikan osoite			Luoman 726 POHJAPIIRUSTUS, JULKISIVUT JA LEIKKAUS	
suunnittelija LUOMAN PUUTUOTE OY			piirustusnumero	<b>ARK</b>
allekirjoitus			päiväys	







YP:  
 Kattolauta 16mm tai  
 harvalaudoitus  
 Kattovasat 40x145mm  
 Sisäkattopaneli 16mm

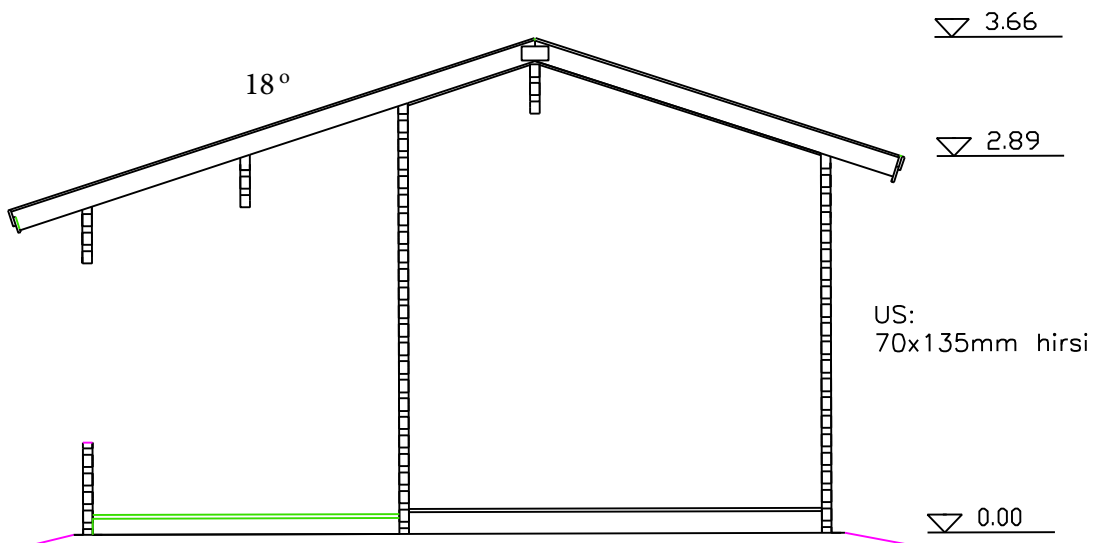

AP:  
 Lattialauta 28mm  
 Lattivasat 40x145mm

Perustukset erillisen  
 suunnitelman mukaan