
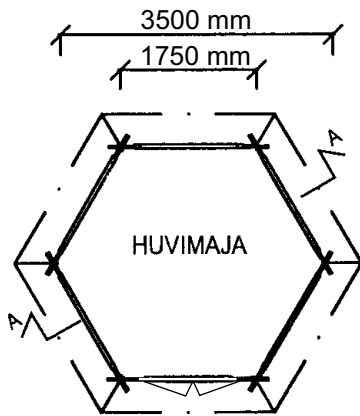



kylä/ kunnanosa	tilan nimi/kortteli	tilan RN:o/ tontti	rakennustoimenpide UUDISRAKENNUS	juoks. N:o
hakija ja osoite			sisältö PÄÄPIIRUSTUS	mittakaava 1:100
rakennuspaikan osoite			PAVILJONKI 4 POHJAPIIRUSTUS, JULKISIVUT JA LEIKKAUS	
suunnittelija	LUOMAN PUUTUOTE Oy		piirustusnumero	ARK
allekirjoitus			päiväys	

POHJAPIIRROS



RAKENNUSALA
7,7 m²

LEIKKAUS A - A

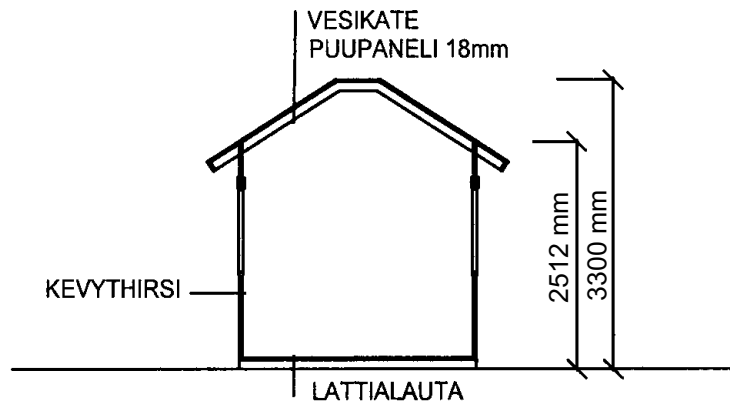

JULKISIVUT

