



# Lillevilla 323

Pilariperustus - Pillar foundation - Pelargrund

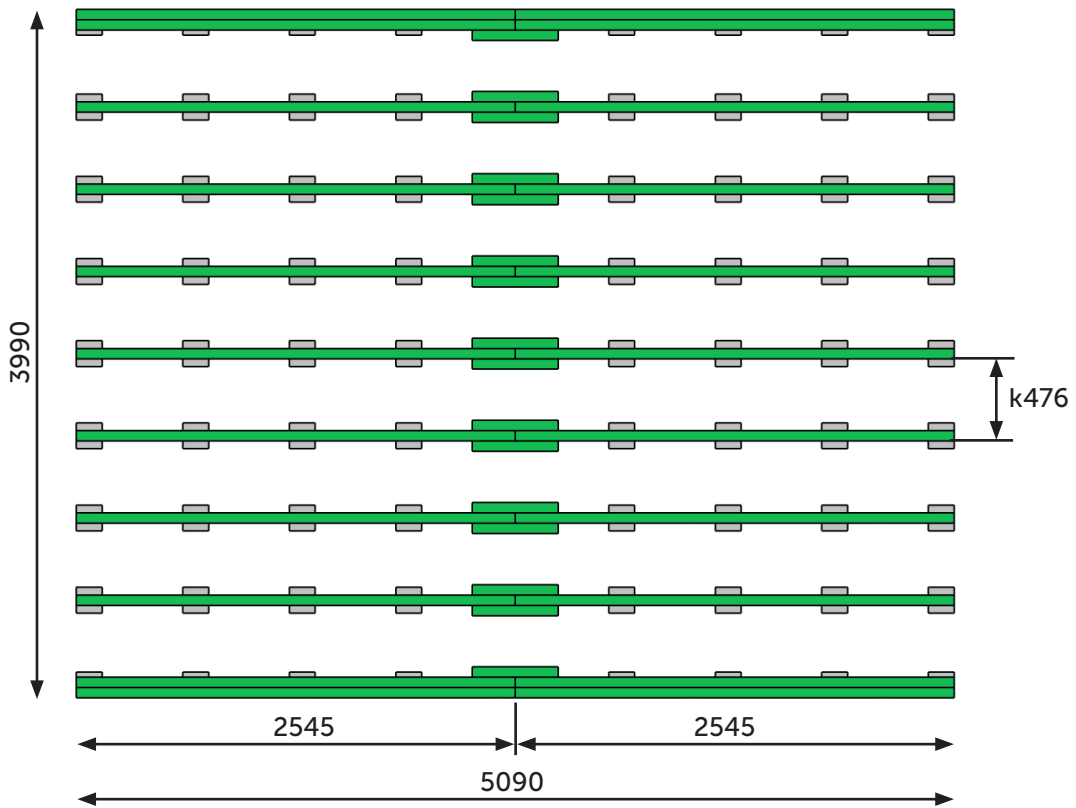

huopakaista- ei sisälly toimitukseen  
bituminous felt - not included  
takfiltremsa - ingår ej


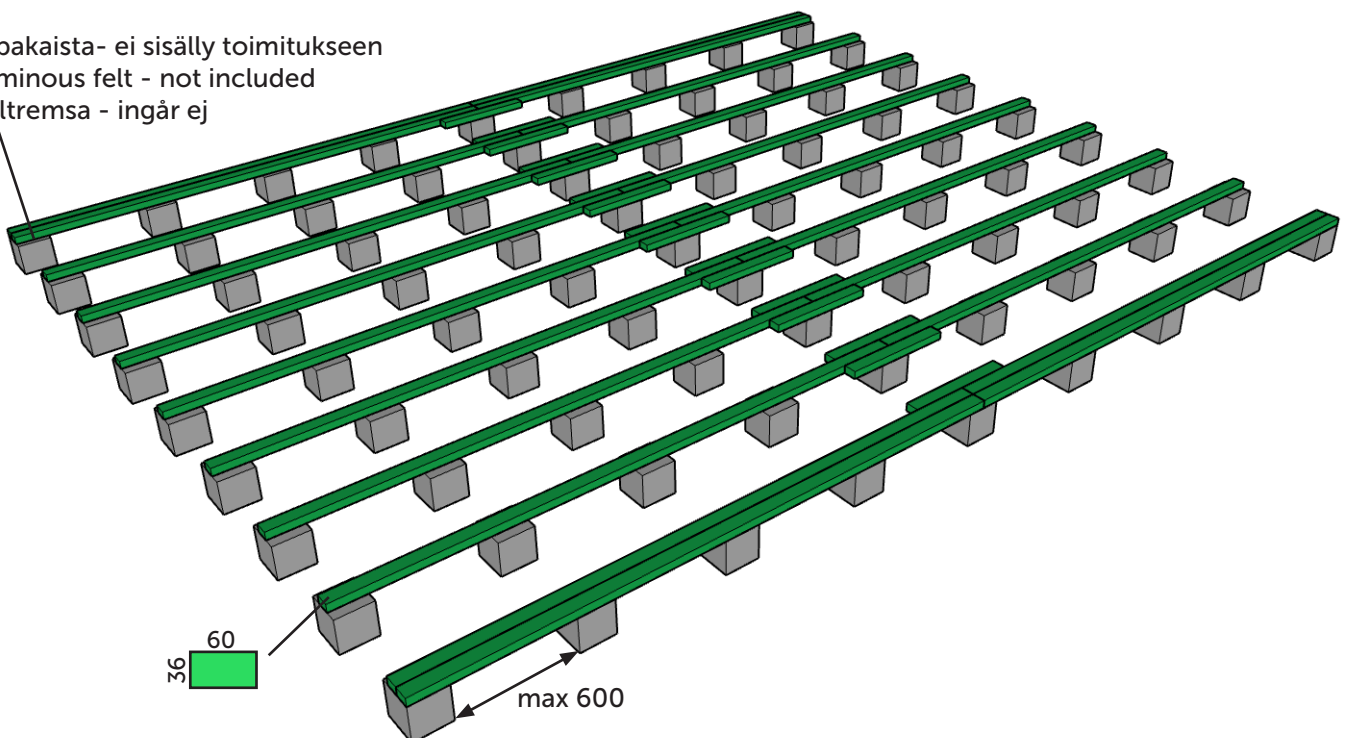



max 150 kg/m<sup>2</sup>

# Lillevilla 323



Pilariperustus haltijapalkein - Pillar foundation with extra beams - Pelargrund med bärlinor

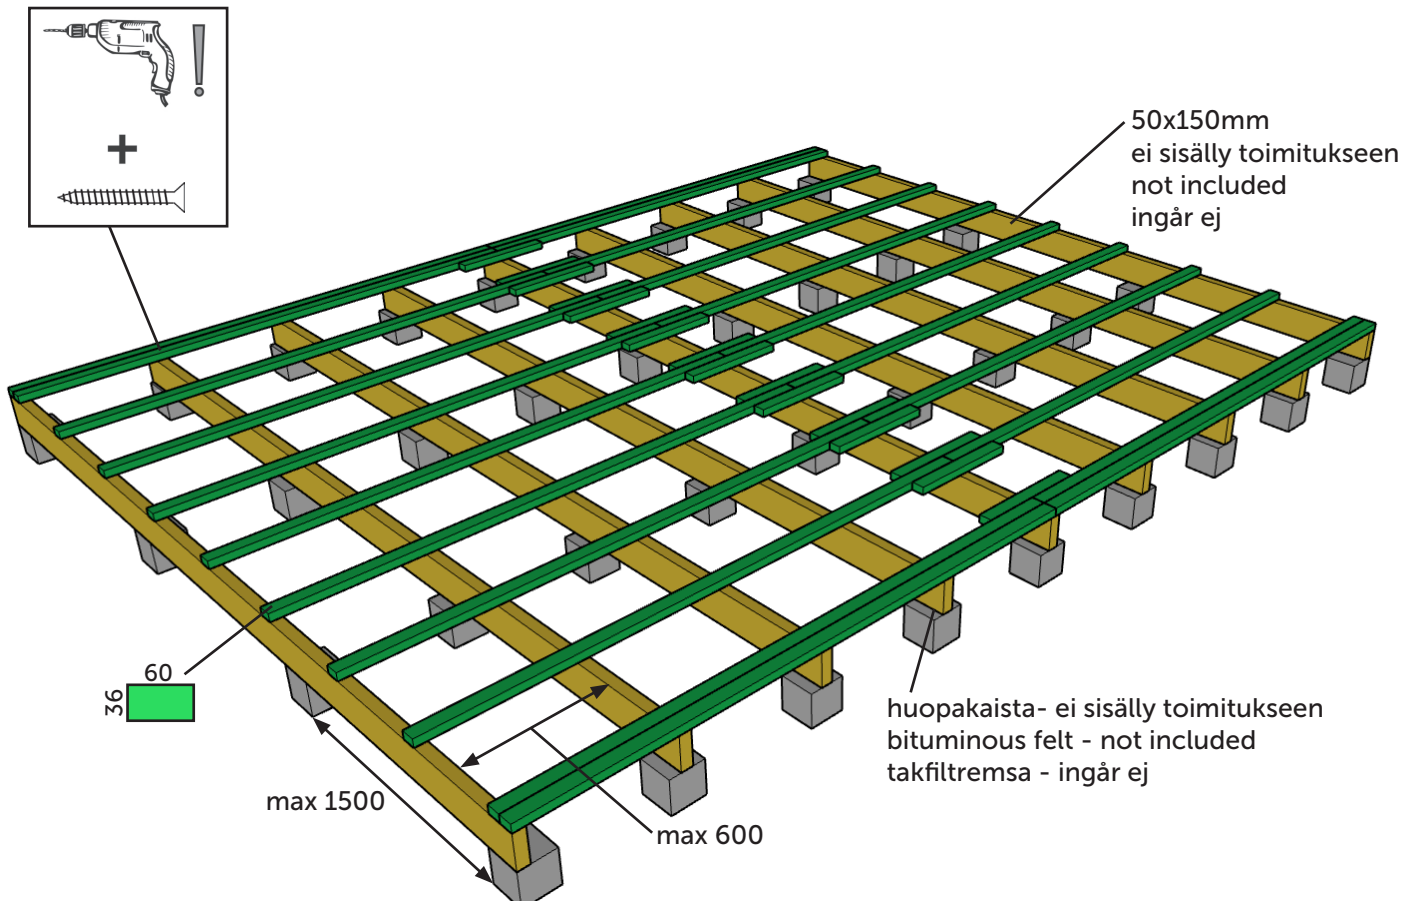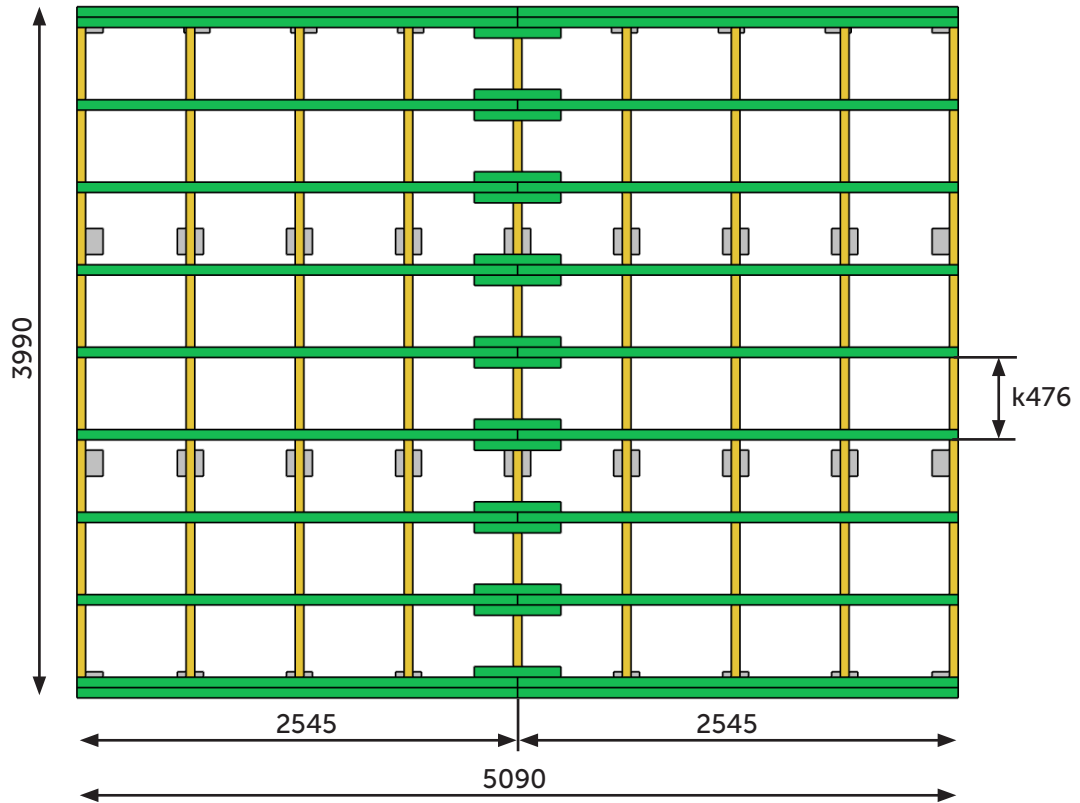

 max 150 kg/m<sup>2</sup>